

## 施工图设计阶段岩土工程勘察任务书

建设单位	娄底职业技术学院				工程名称	娄底职业技术学院基础能力建设项目图书馆				场地位置	娄底市娄星区				
一般要求					要求提交勘察报告内容							提出任务日期 2020年 12月 14日 要求提交报告日期 年 月 日 要求提交报告份数 份 随任务书附总平面图 6份 6张			
1、严格按照《岩土工程勘察规范》(GB50021-2001)《高层建筑岩土工程勘察规程》(JGJ72-2004)和参照《建筑地基基础设计规范》(GB50007-2011)进行岩土工程勘察; 2、勘察单位应结合建筑的特点和主要岩土工程问题,提供资料完整,数据无误,图表清晰,建议合理的勘察报告; 3、勘察报告必须是经过审查合格,并加盖审查印章的正式文件,方能作为工程设计的依据; 4、要求与建筑物等级和地基基础设计等级具有相应资质的勘察单位承接勘察任务。					1、满足《岩土工程勘察规范》(GB50021-2001)第4.1.1和4.1.11条所规定的内容; 2、满足《建筑地基基础设计规范》(GB50007-2011)第3.0.4条关于岩土工程勘察的规定; 3、对于高层建筑的详勘报告内容尚需满足《高层建筑岩土工程勘察规程》(JGJ72-2004、J366-2004)第3.0.7和第10.2、10.3的内容和要求; 4、对于有抗震设防的建筑,还应按《建筑抗震设计规范》(GB50011-2010)提供有关内容。										
序号	总图编号	建筑物名称	结构类型	建筑层数		设计地坪标高 m	建筑高度 m	基础型式	基础埋深	对沉降敏感程度	建筑物等级	基础设计等级	荷重		
				地上	地下								墙基 kN/m	柱基 kN	
1		图书馆	框架	5层	1层	128.00	23.40	桩基础	待定	敏感	一级	乙级		3000	


委托勘察任务单位: 娄底职业技术学院

提出勘察任务单位: 湖南宝信云建筑综合服务平台股份有限公司

设计项目负责人: 张洁文

提出任务人: 刘俊俊



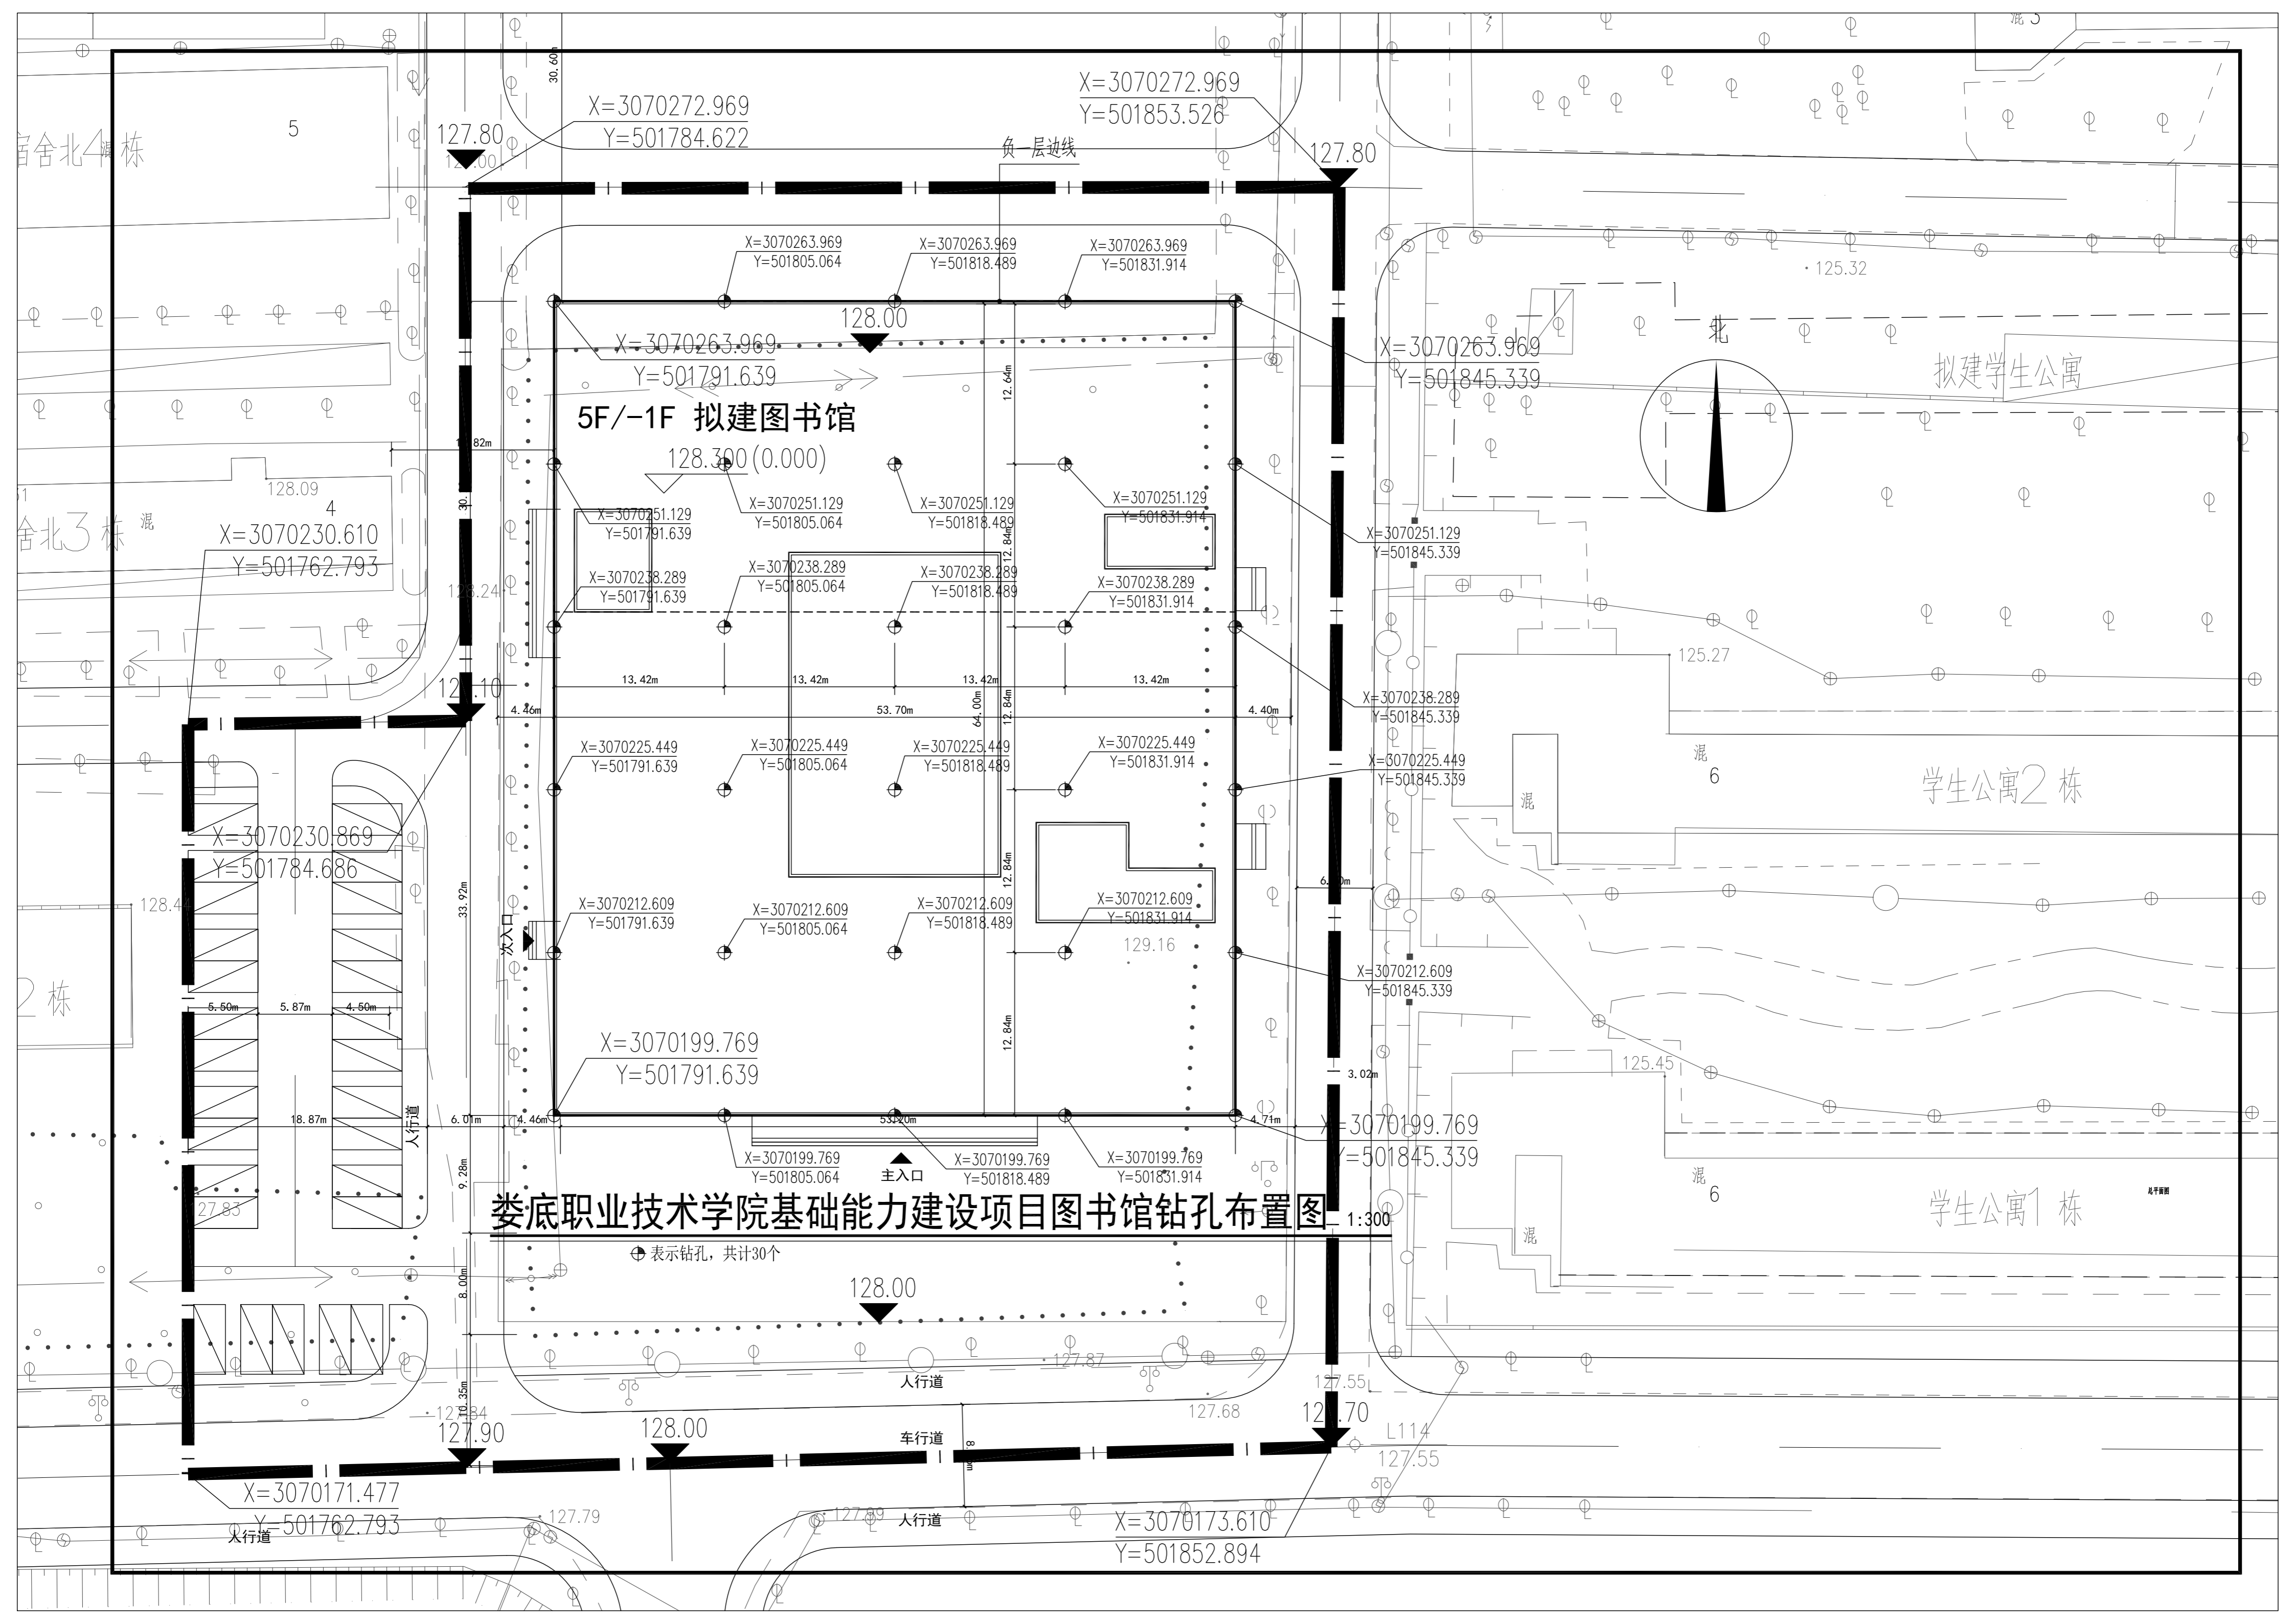

娄底职业技术学院基础能力建设项目图书馆钻孔布置图 1:300


⊕表示钻孔, 共计30个

5F/-1F 拟建图书馆

拟建学生公寓

学生公寓2栋

学生公寓1栋

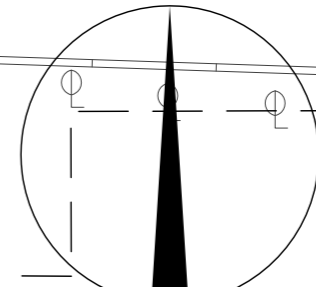

X=3070272.969  
Y=501784.622

X=3070272.969  
Y=501853.526

X=3070263.969  
Y=501805.064

X=3070263.969  
Y=501818.489

X=3070263.969  
Y=501831.914

X=3070263.969  
Y=501791.639

X=3070251.129  
Y=501791.639

X=3070251.129  
Y=501805.064

X=3070251.129  
Y=501818.489

X=3070251.129  
Y=501831.914

X=3070238.289  
Y=501791.639

X=3070238.289  
Y=501805.064

X=3070238.289  
Y=501818.489

X=3070238.289  
Y=501831.914

X=3070225.449  
Y=501791.639

X=3070225.449  
Y=501805.064

X=3070225.449  
Y=501818.489

X=3070225.449  
Y=501831.914

X=3070212.609  
Y=501791.639

X=3070212.609  
Y=501805.064

X=3070212.609  
Y=501818.489

X=3070212.609  
Y=501831.914

X=3070199.769  
Y=501791.639

X=3070199.769  
Y=501805.064

X=3070199.769  
Y=501818.489

X=3070199.769  
Y=501831.914

X=3070199.769  
Y=501845.339

X=3070225.449  
Y=501845.339

X=3070238.289  
Y=501845.339

X=3070251.129  
Y=501845.339

X=3070230.610  
Y=501762.793

X=3070230.869  
Y=501784.686

X=3070171.477  
Y=501762.793

X=3070173.610  
Y=501852.894

127.80

127.80

128.00

127.90

128.00

127.70

127.84

127.79

127.89

127.89

127.68

127.55

L114

127.55

125.32

北

125.27

125.45

127.55

128.24

128.4

127.83

127.84

127.90

127.84

128.09






